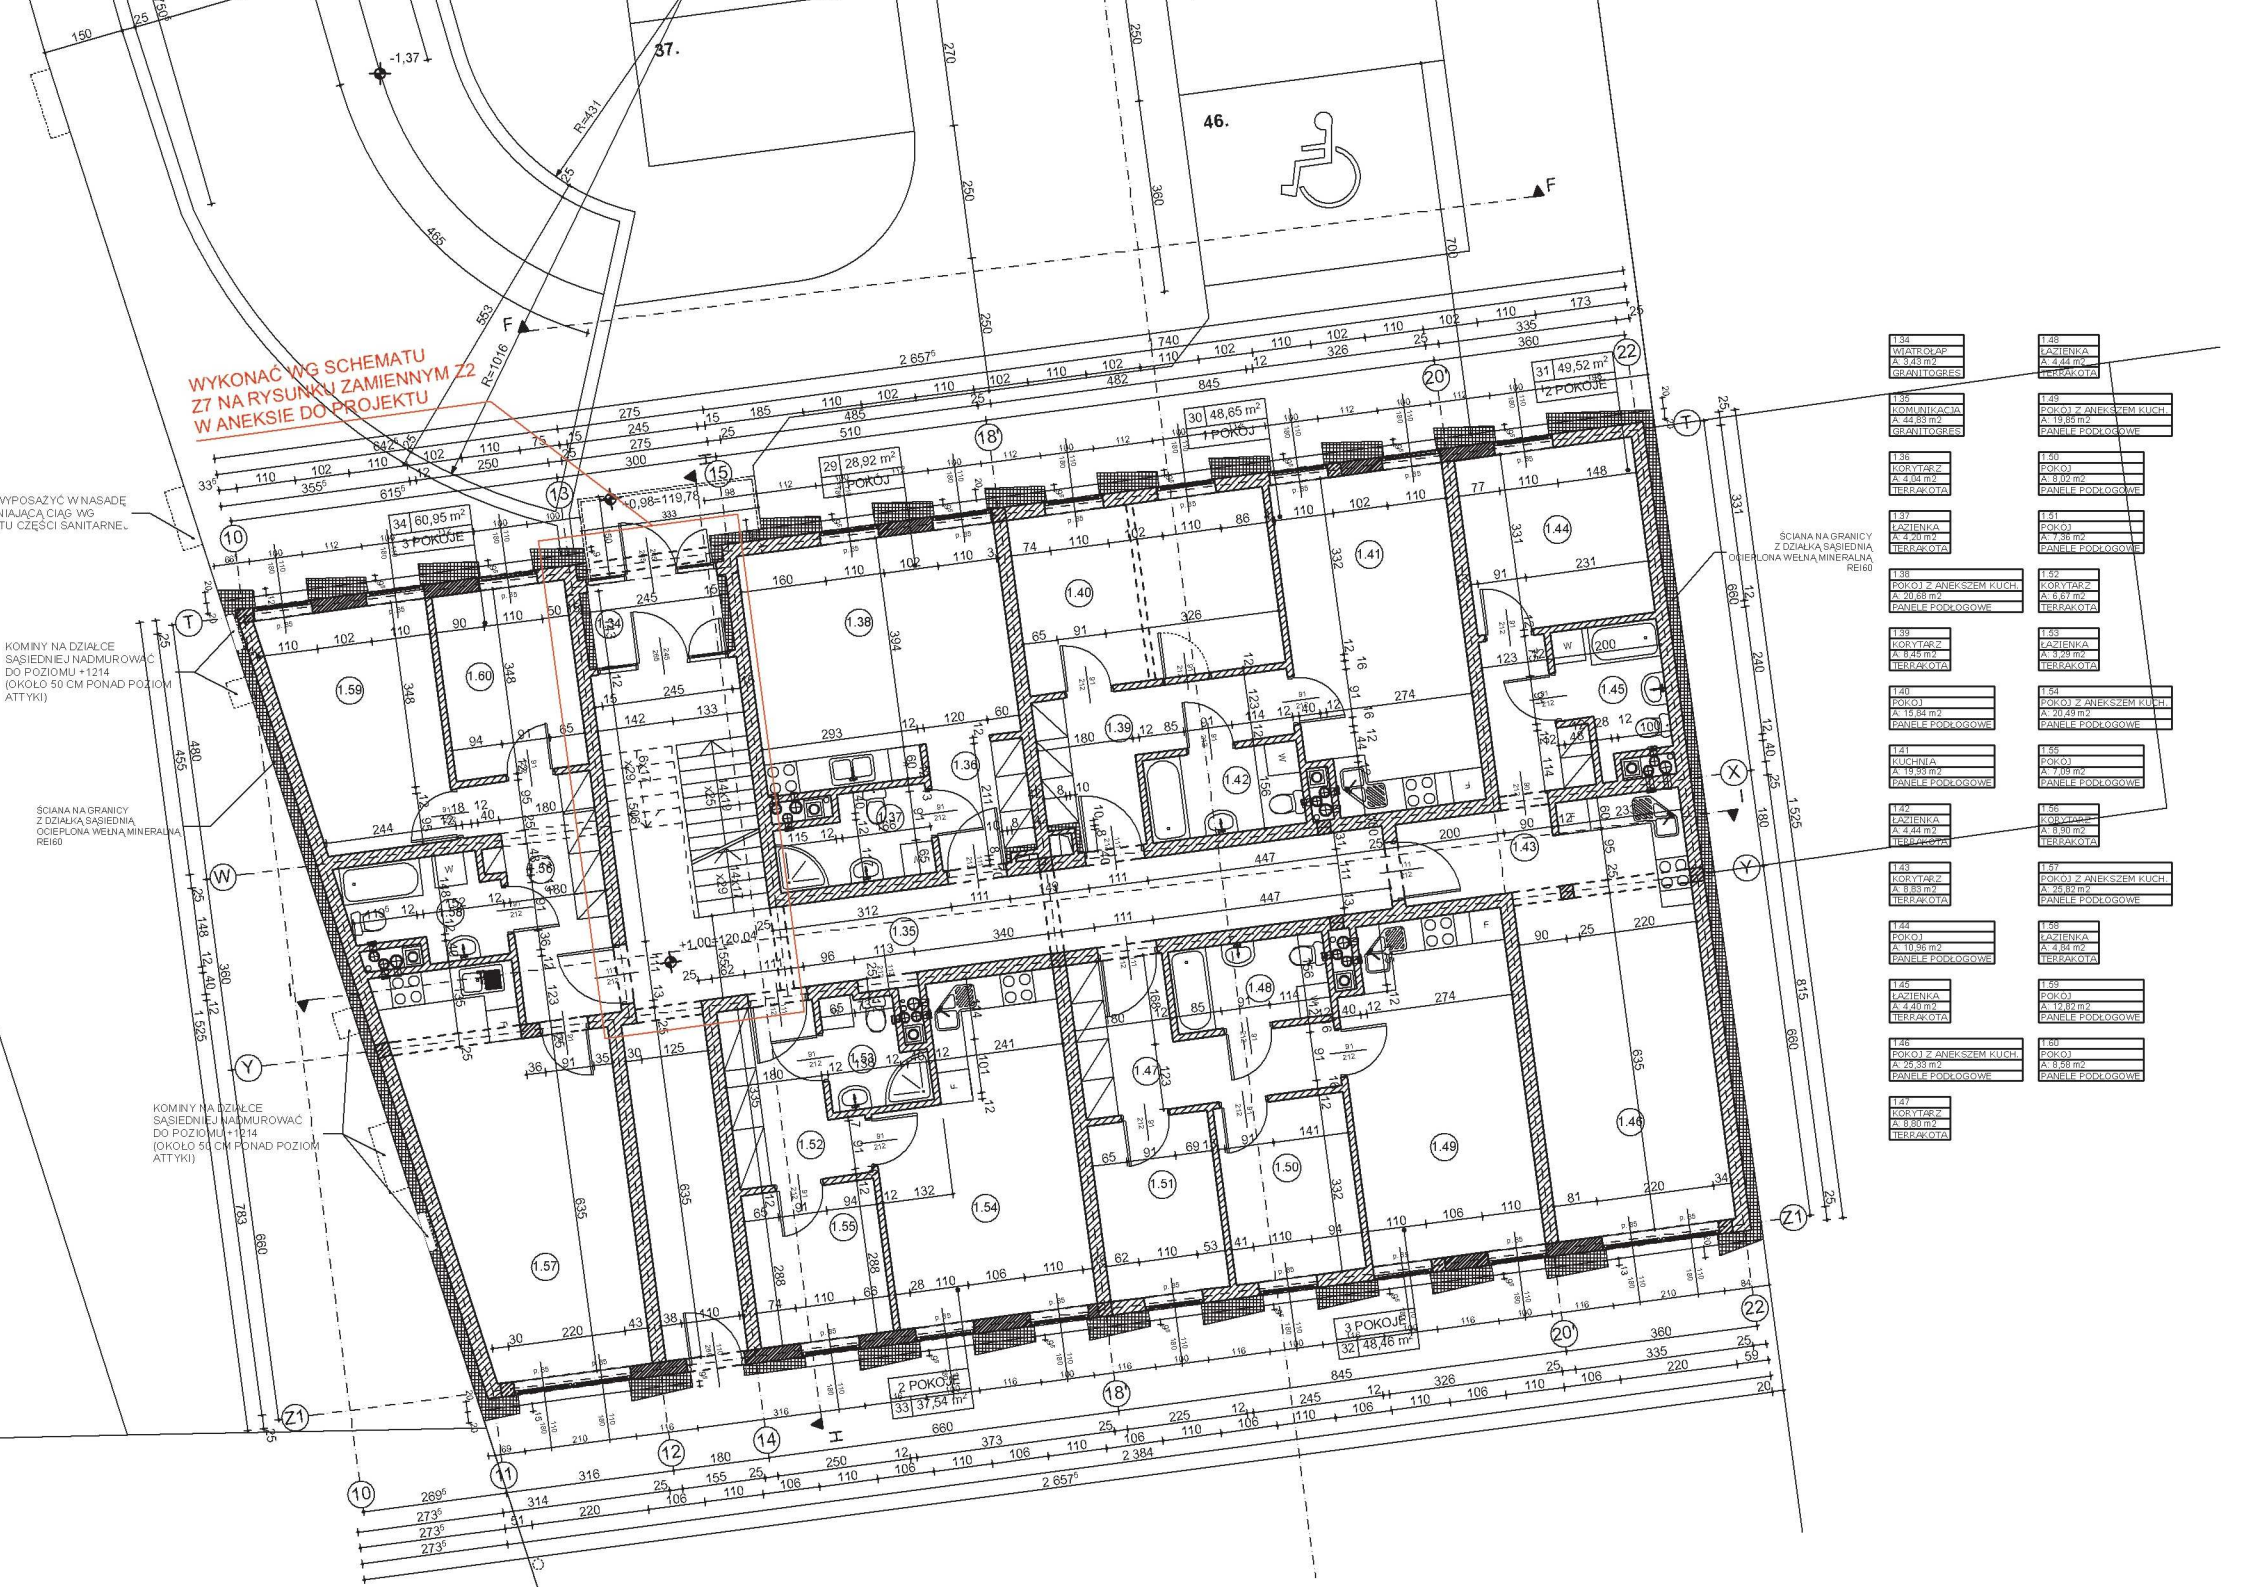
WYKONAĆ WG SCHEMATU
Z7 NA RYSUNKU ZAMIENNYM Z2
W ANEKSIE DO PROJEKTU
WYPOSAŻYĆ W NASADĘ
NIAJĄCĄ CIĄG WG
TU CZĘŚCI SANITARNE
KOMINY NA DZIAŁCE
SĄSIEDNIEJ NADMUROWAĆ
DO POZIOMU +1214
(OKOŁO 50 CM PONAD POZIOM
ATTYKI)
ŚCIANA NA GRANICY
Z DZIAŁKĄ SĄSIEDNIĄ
OCIEPLONA WEŁNĄ MINERALNĄ
REI60
KOMINY NA DZIAŁCE
SĄSIEDNIEJ NADMUROWAĆ
DO POZIOMU +1214
(OKOŁO 50 CM PONAD POZIOM
ATTYKI)
ŚCIANA NA GRANICY
Z DZIAŁKĄ SĄSIEDNIĄ
OCIEPLONA WEŁNĄ MINERALNĄ
REI60
34 60,95 m²
3 POKOJE
29 28,92 m²
1 POKÓJ
30 48,65 m²
1 POKÓJ
31 49,52 m²
2 POKOJE
3 POKOJE
32 48,46 m²
2 POKOJE
33 37,54 m²
1.34 WIATROLAP A: 3,43 m2 GRANITOGRES
1.35 KOMUNIKACJA A: 44,83 m2 GRANITOGRES
1.36 KORYTARZ A: 4,04 m2 TERRAKOTA
1.37 ŁAZIENKA A: 4,20 m2 TERRAKOTA
1.38 POKÓJ Z ANEKSEM KUCH. A: 20,68 m2 PANELE PODŁOGOWE
1.39 KORYTARZ A: 8,45 m2 TERRAKOTA
1.40 POKÓJ A: 15,84 m2 PANELE PODŁOGOWE
1.41 KUCHNIA A: 19,93 m2 PANELE PODŁOGOWE
1.42 ŁAZIENKA A: 4,44 m2 TERRAKOTA
1.43 KORYTARZ A: 8,63 m2 TERRAKOTA
1.44 POKÓJ A: 10,96 m2 PANELE PODŁOGOWE
1.45 ŁAZIENKA A: 4,40 m2 TERRAKOTA
1.46 POKÓJ Z ANEKSEM KUCH. A: 25,33 m2 PANELE PODŁOGOWE
1.47 KORYTARZ A: 8,80 m2 TERRAKOTA
1.48 ŁAZIENKA A: 4,44 m2 TERRAKOTA
1.49 POKÓJ Z ANEKSEM KUCH. A: 19,85 m2 PANELE PODŁOGOWE
1.50 POKÓJ A: 8,02 m2 PANELE PODŁOGOWE
1.51 POKÓJ A: 7,36 m2 PANELE PODŁOGOWE
1.52 KORYTARZ A: 6,67 m2 TERRAKOTA
1.53 ŁAZIENKA A: 3,29 m2 TERRAKOTA
1.54 POKÓJ Z ANEKSEM KUCH. A: 20,49 m2 PANELE PODŁOGOWE
1.55 POKÓJ A: 7,09 m2 PANELE PODŁOGOWE
1.56 KORYTARZ A: 8,90 m2 TERRAKOTA
1.57 POKÓJ Z ANEKSEM KUCH. A: 25,82 m2 PANELE PODŁOGOWE
1.58 ŁAZIENKA A: 4,84 m2 TERRAKOTA
1.59 POKÓJ A: 12,82 m2 PANELE PODŁOGOWE
1.60 POKÓJ A: 8,58 m2 PANELE PODŁOGOWE
37.
46.
R=431
R=1016
-1,37
+1,00
10,98÷119,76
2 657⁶
2 384