

m. nr 4 parter  
8 1 piętro  
12 2 piętro


m. nr 1  
5 północ  
9

m. nr 16  
20  
24

m. nr 13  
17  
21

wschód

zachód

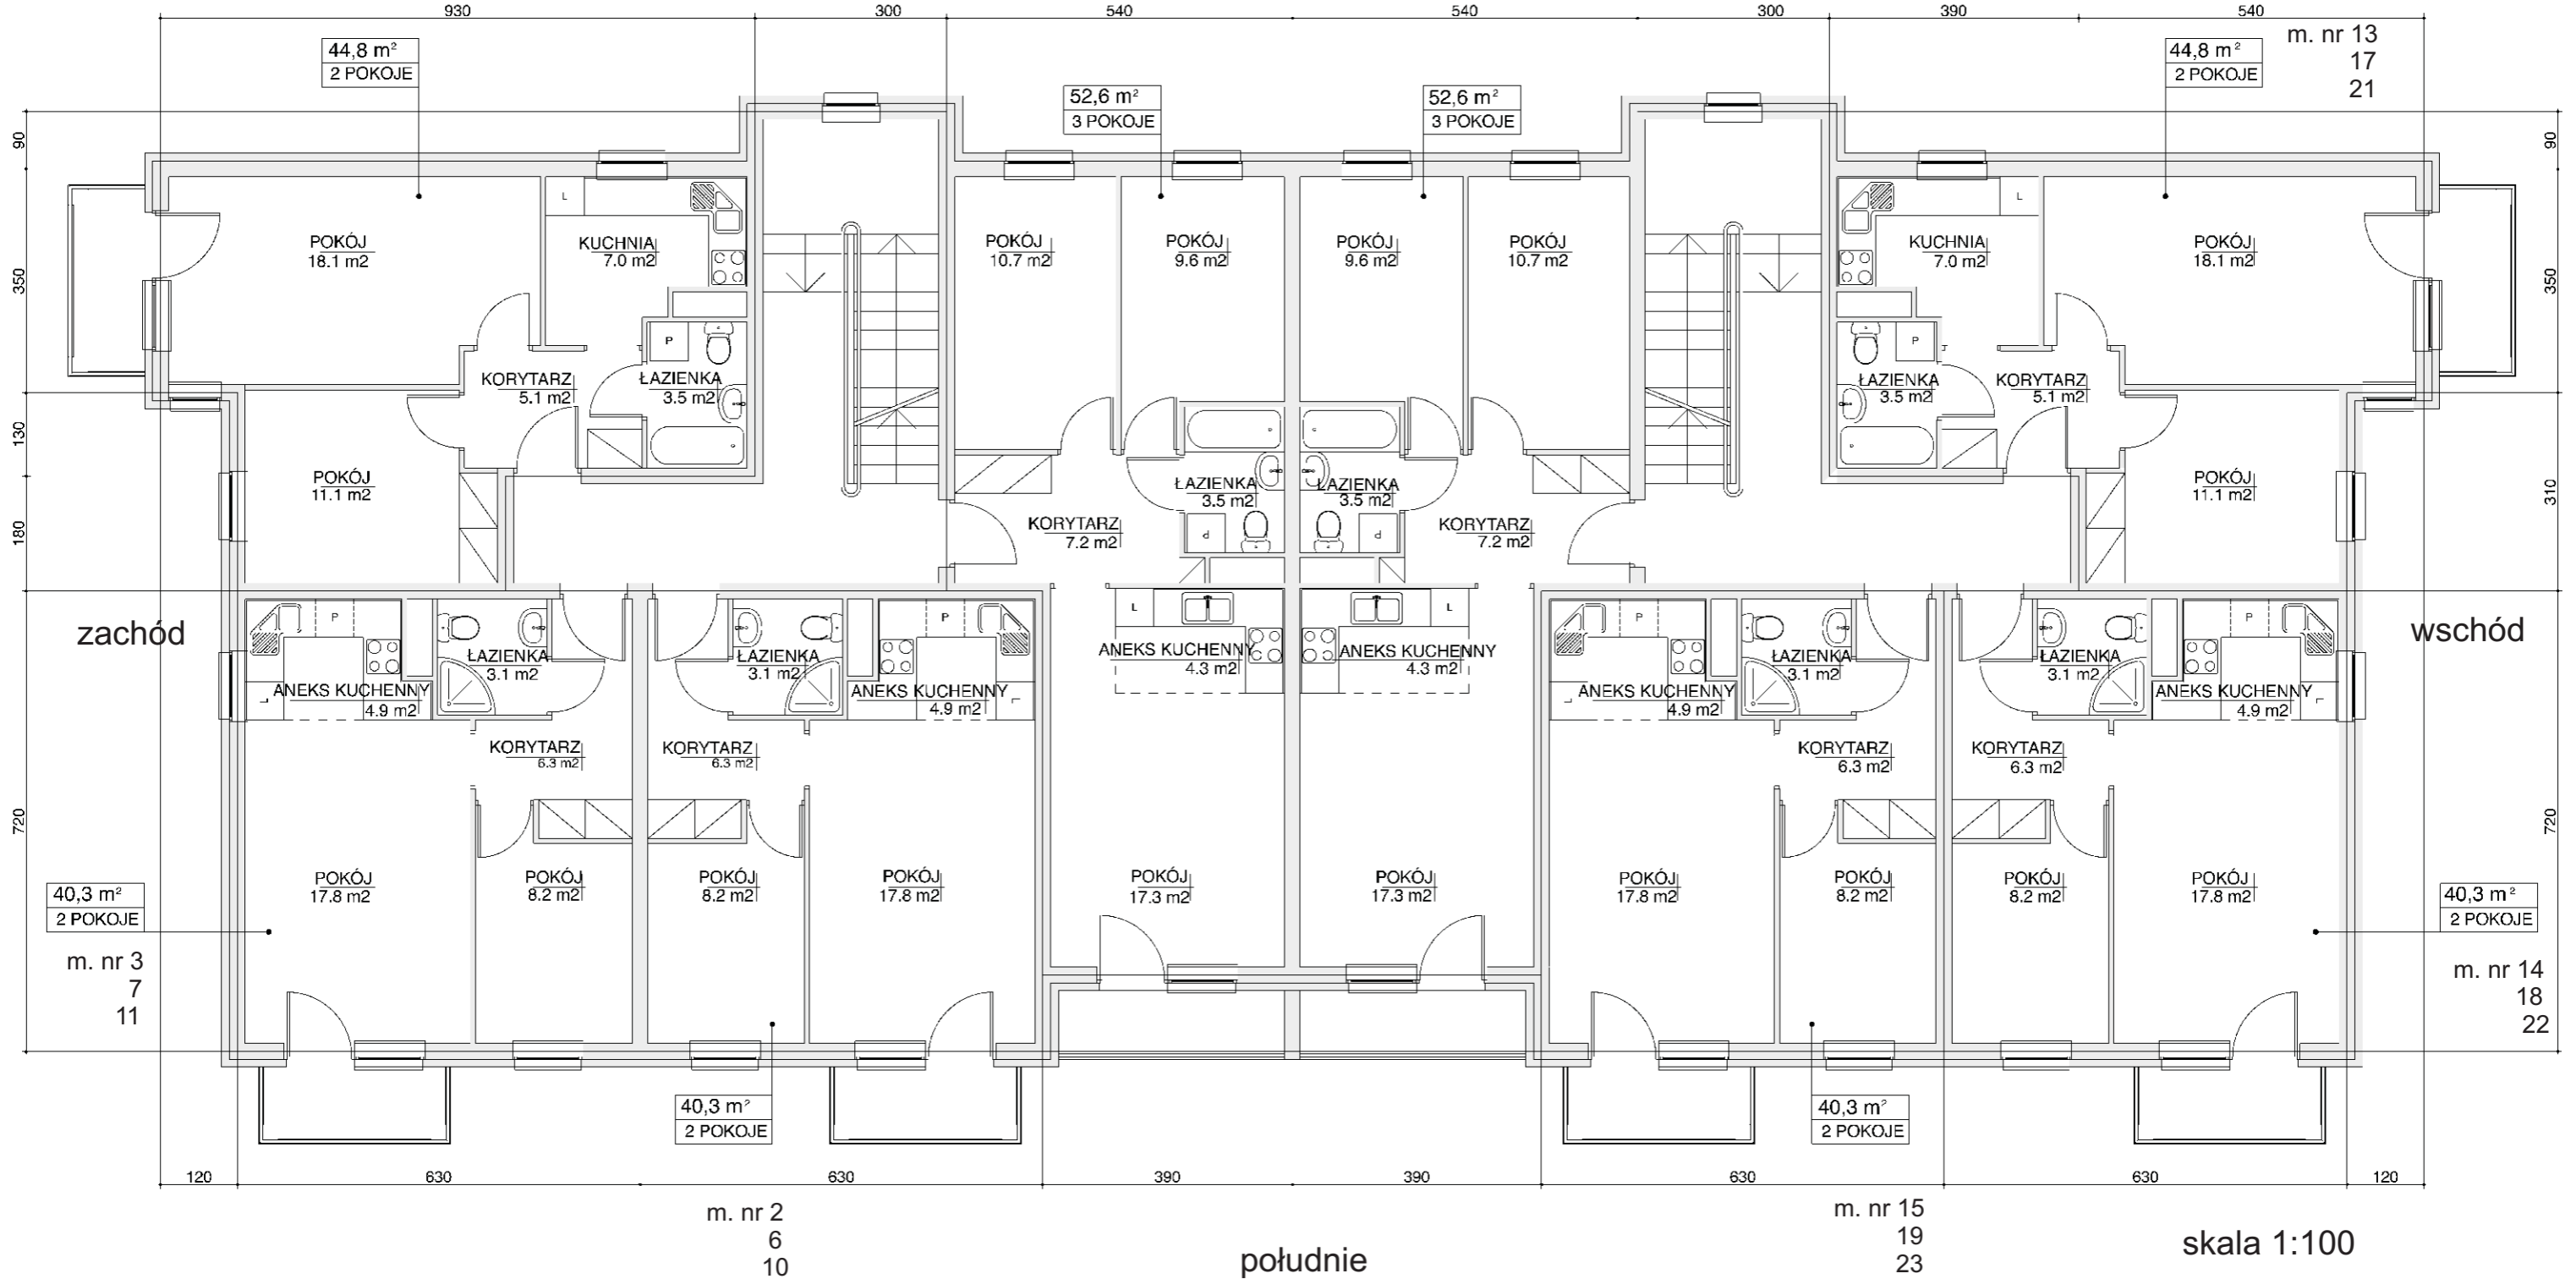

skala 1:100

Projekt budynku nr roboczy III, adres ul. Dobrzyńska 4B, pierwsze piętro.